


# Plan for Dræning hos

Gaardejer Hans Petersen. jun. - Skovby.  
Lysabild Sogn - Sønderborg Amt.

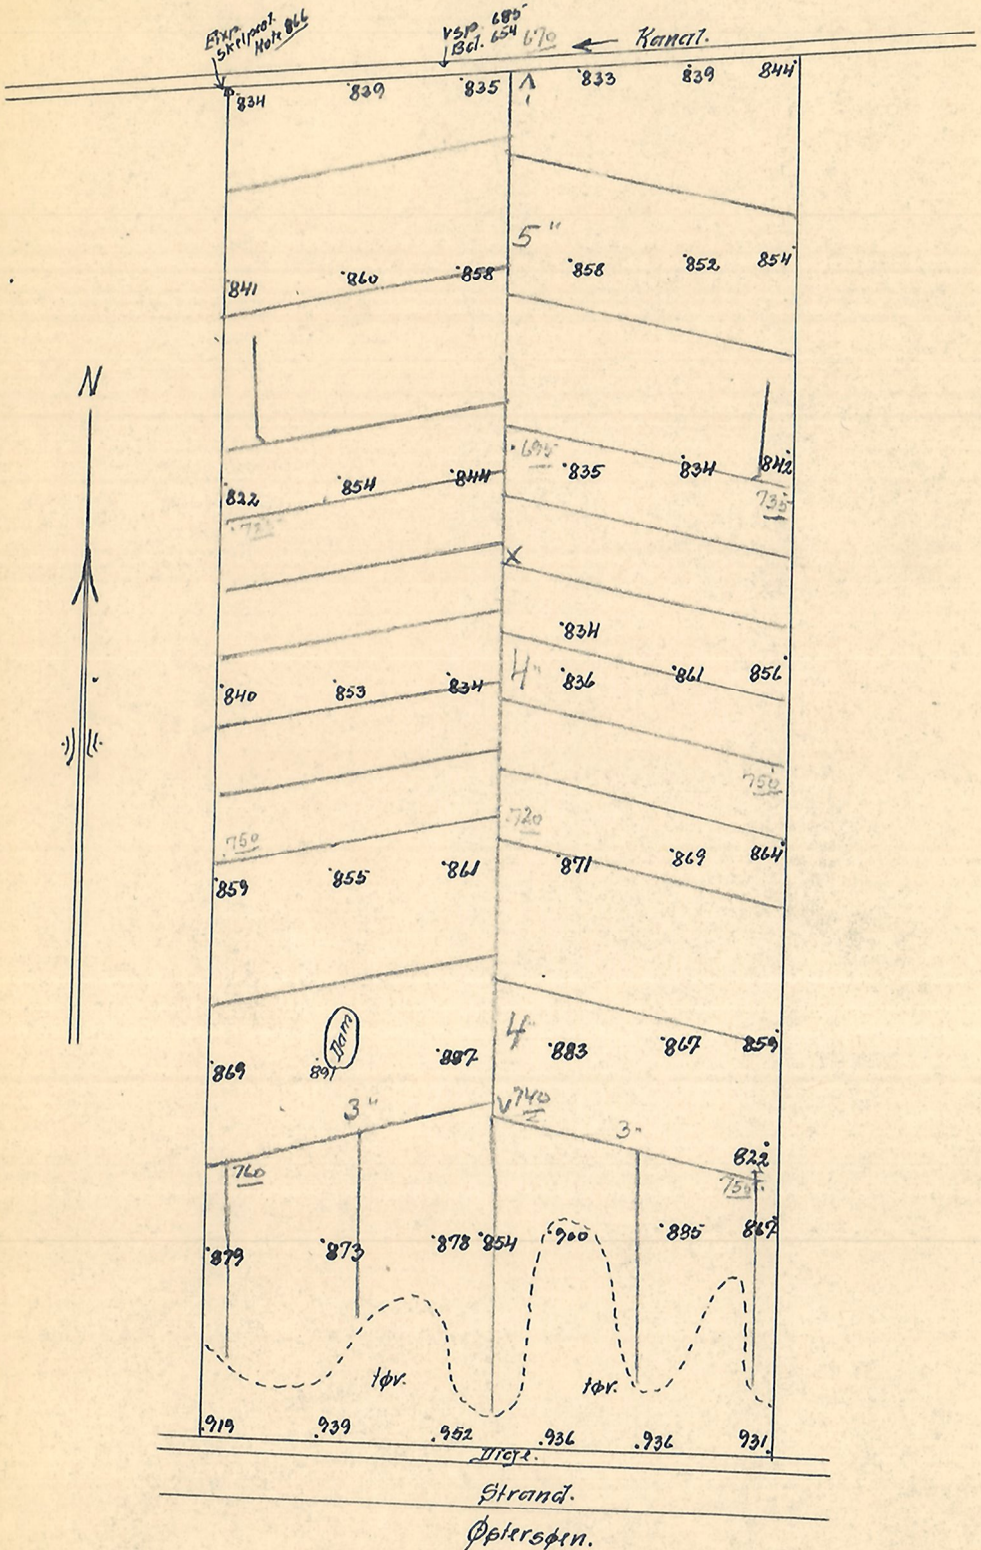

- ===== = Irænelæning.
- ===== = Afvædningsskanal.
- 887    • 835    • 854 = Terrænkoter.
- 740    • 670    • 735 = Rørbænkoter.

Udført 1945