


# Plan for Dræning hos Fru. Marie Petersen - Skovbyballe. Lysabild Sogn - Sønderborg Amt.

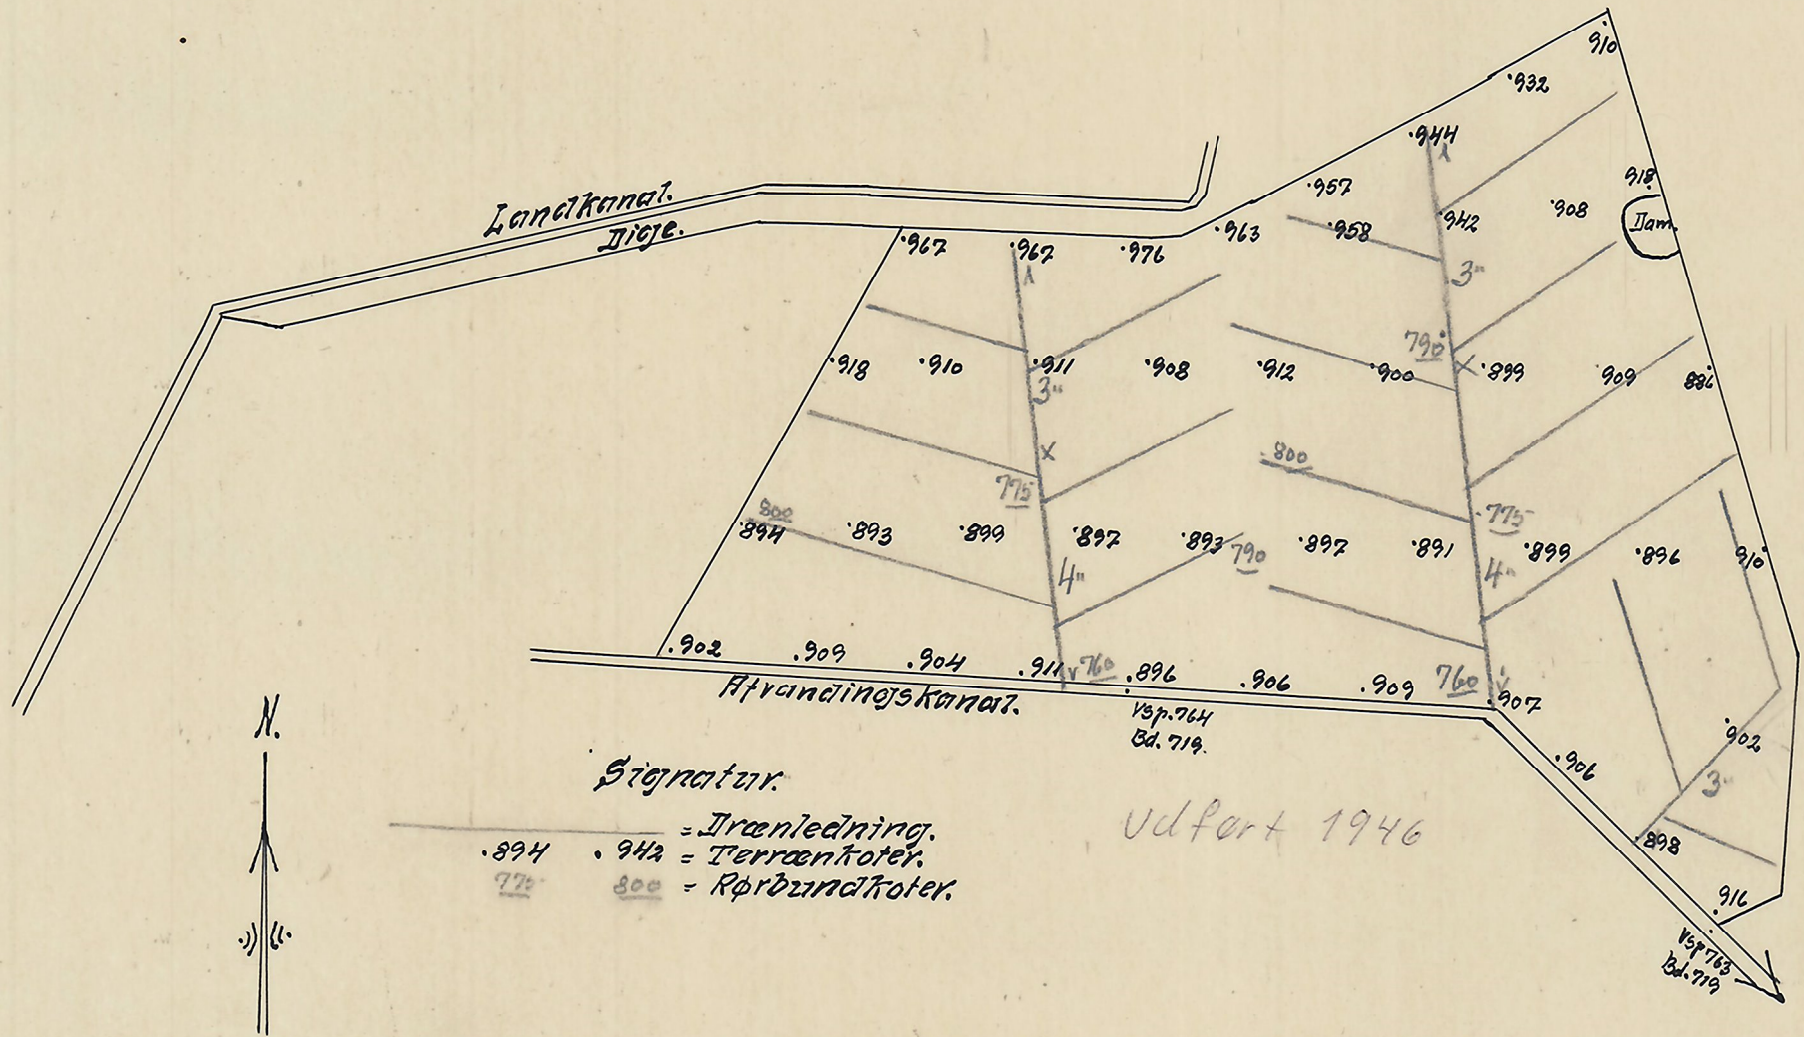

Signatur.

- 894 = Drænledning.
- 942 = Terrænkoter.
- 772 = Rørbrændkoter.
- 800 = Rørbrændkoter.

Udført 1946