

Plan for Dræning

hos

K. 3586 : Forpagter Chr. Fangel - Skovbyballe


K. 3587 : Gdr. Andreas Petersen jun. - Skovbyballe.

Lysabild Sogn - Sønderborg Amt.



Kortblad 3

Kortdistrikt Skovby

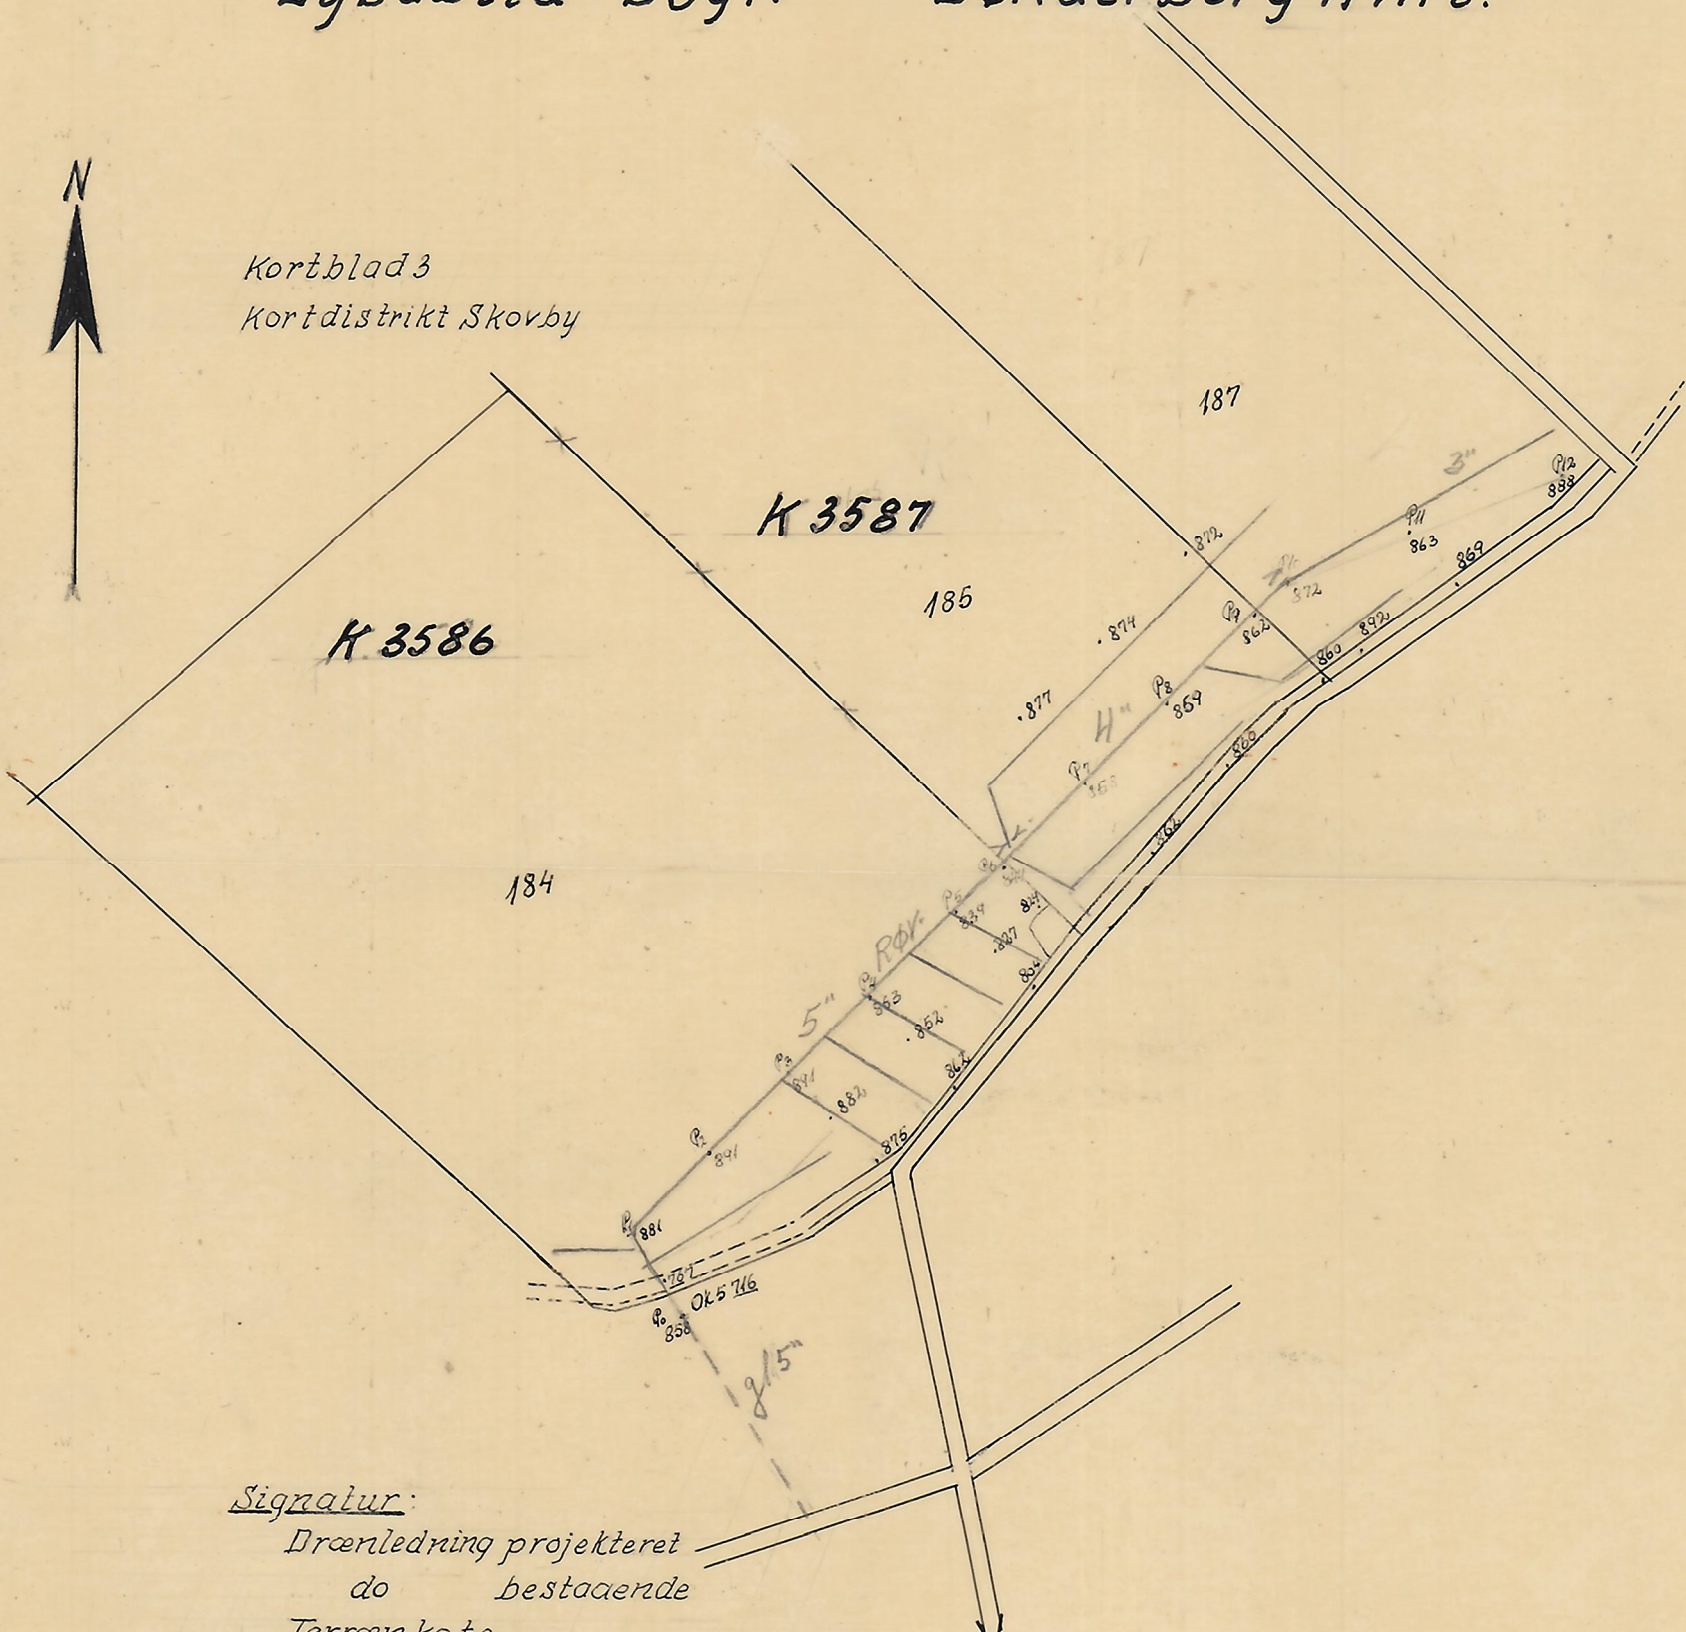

Signatur:

Drænledning projekteret
do bestaaende

Terrænkote
Rørbundkote

Landkanal eller Afvandingskanal

Udført 1946-48

Maal 1:2000

