




K. 2748.

Plan for Dræning  
hos  
Forpagter Rasmus Jørgensen - Skovby.  
Lysabild Sogn - Sønderborg Amt.

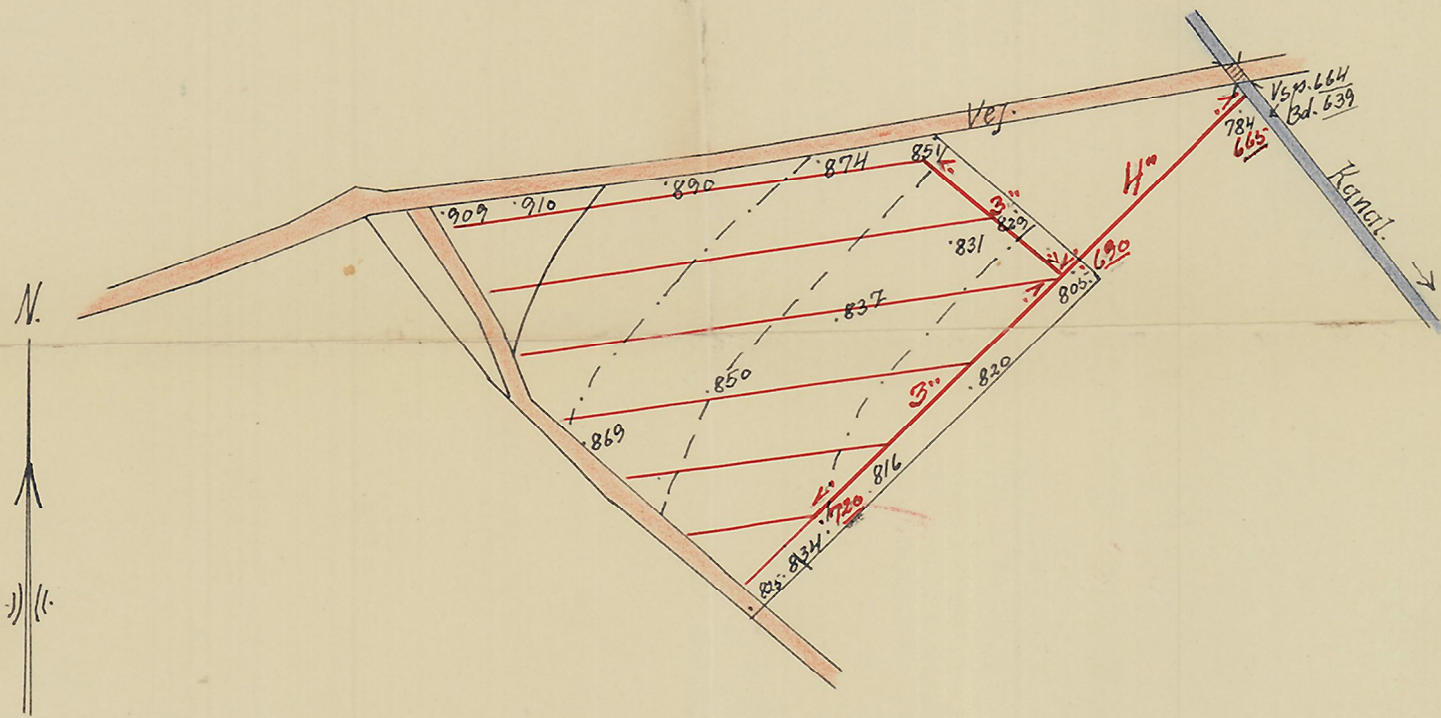

Signatur.

-  = Afvandringskanal.
-  = Irrigationsledning.
- . 784 . 837 . 910 = Terrænkoter.
- . 665 . 720 . 690 = Rørbundkoter.

Det danske Hedeselskabs  
Grundforbedringsvirksomhed.

Kontoret i Sønderborg. - Tlf. 907.

den 17. Jan. 1945,

A. Jørgensen

Joh. Myrregaard.