


Plan for Dræning
hos
Gårdsejer. Chr. H. Bonefeld. - Skovbyalle.
Lysabild Sogn - Sønderborg Amt.

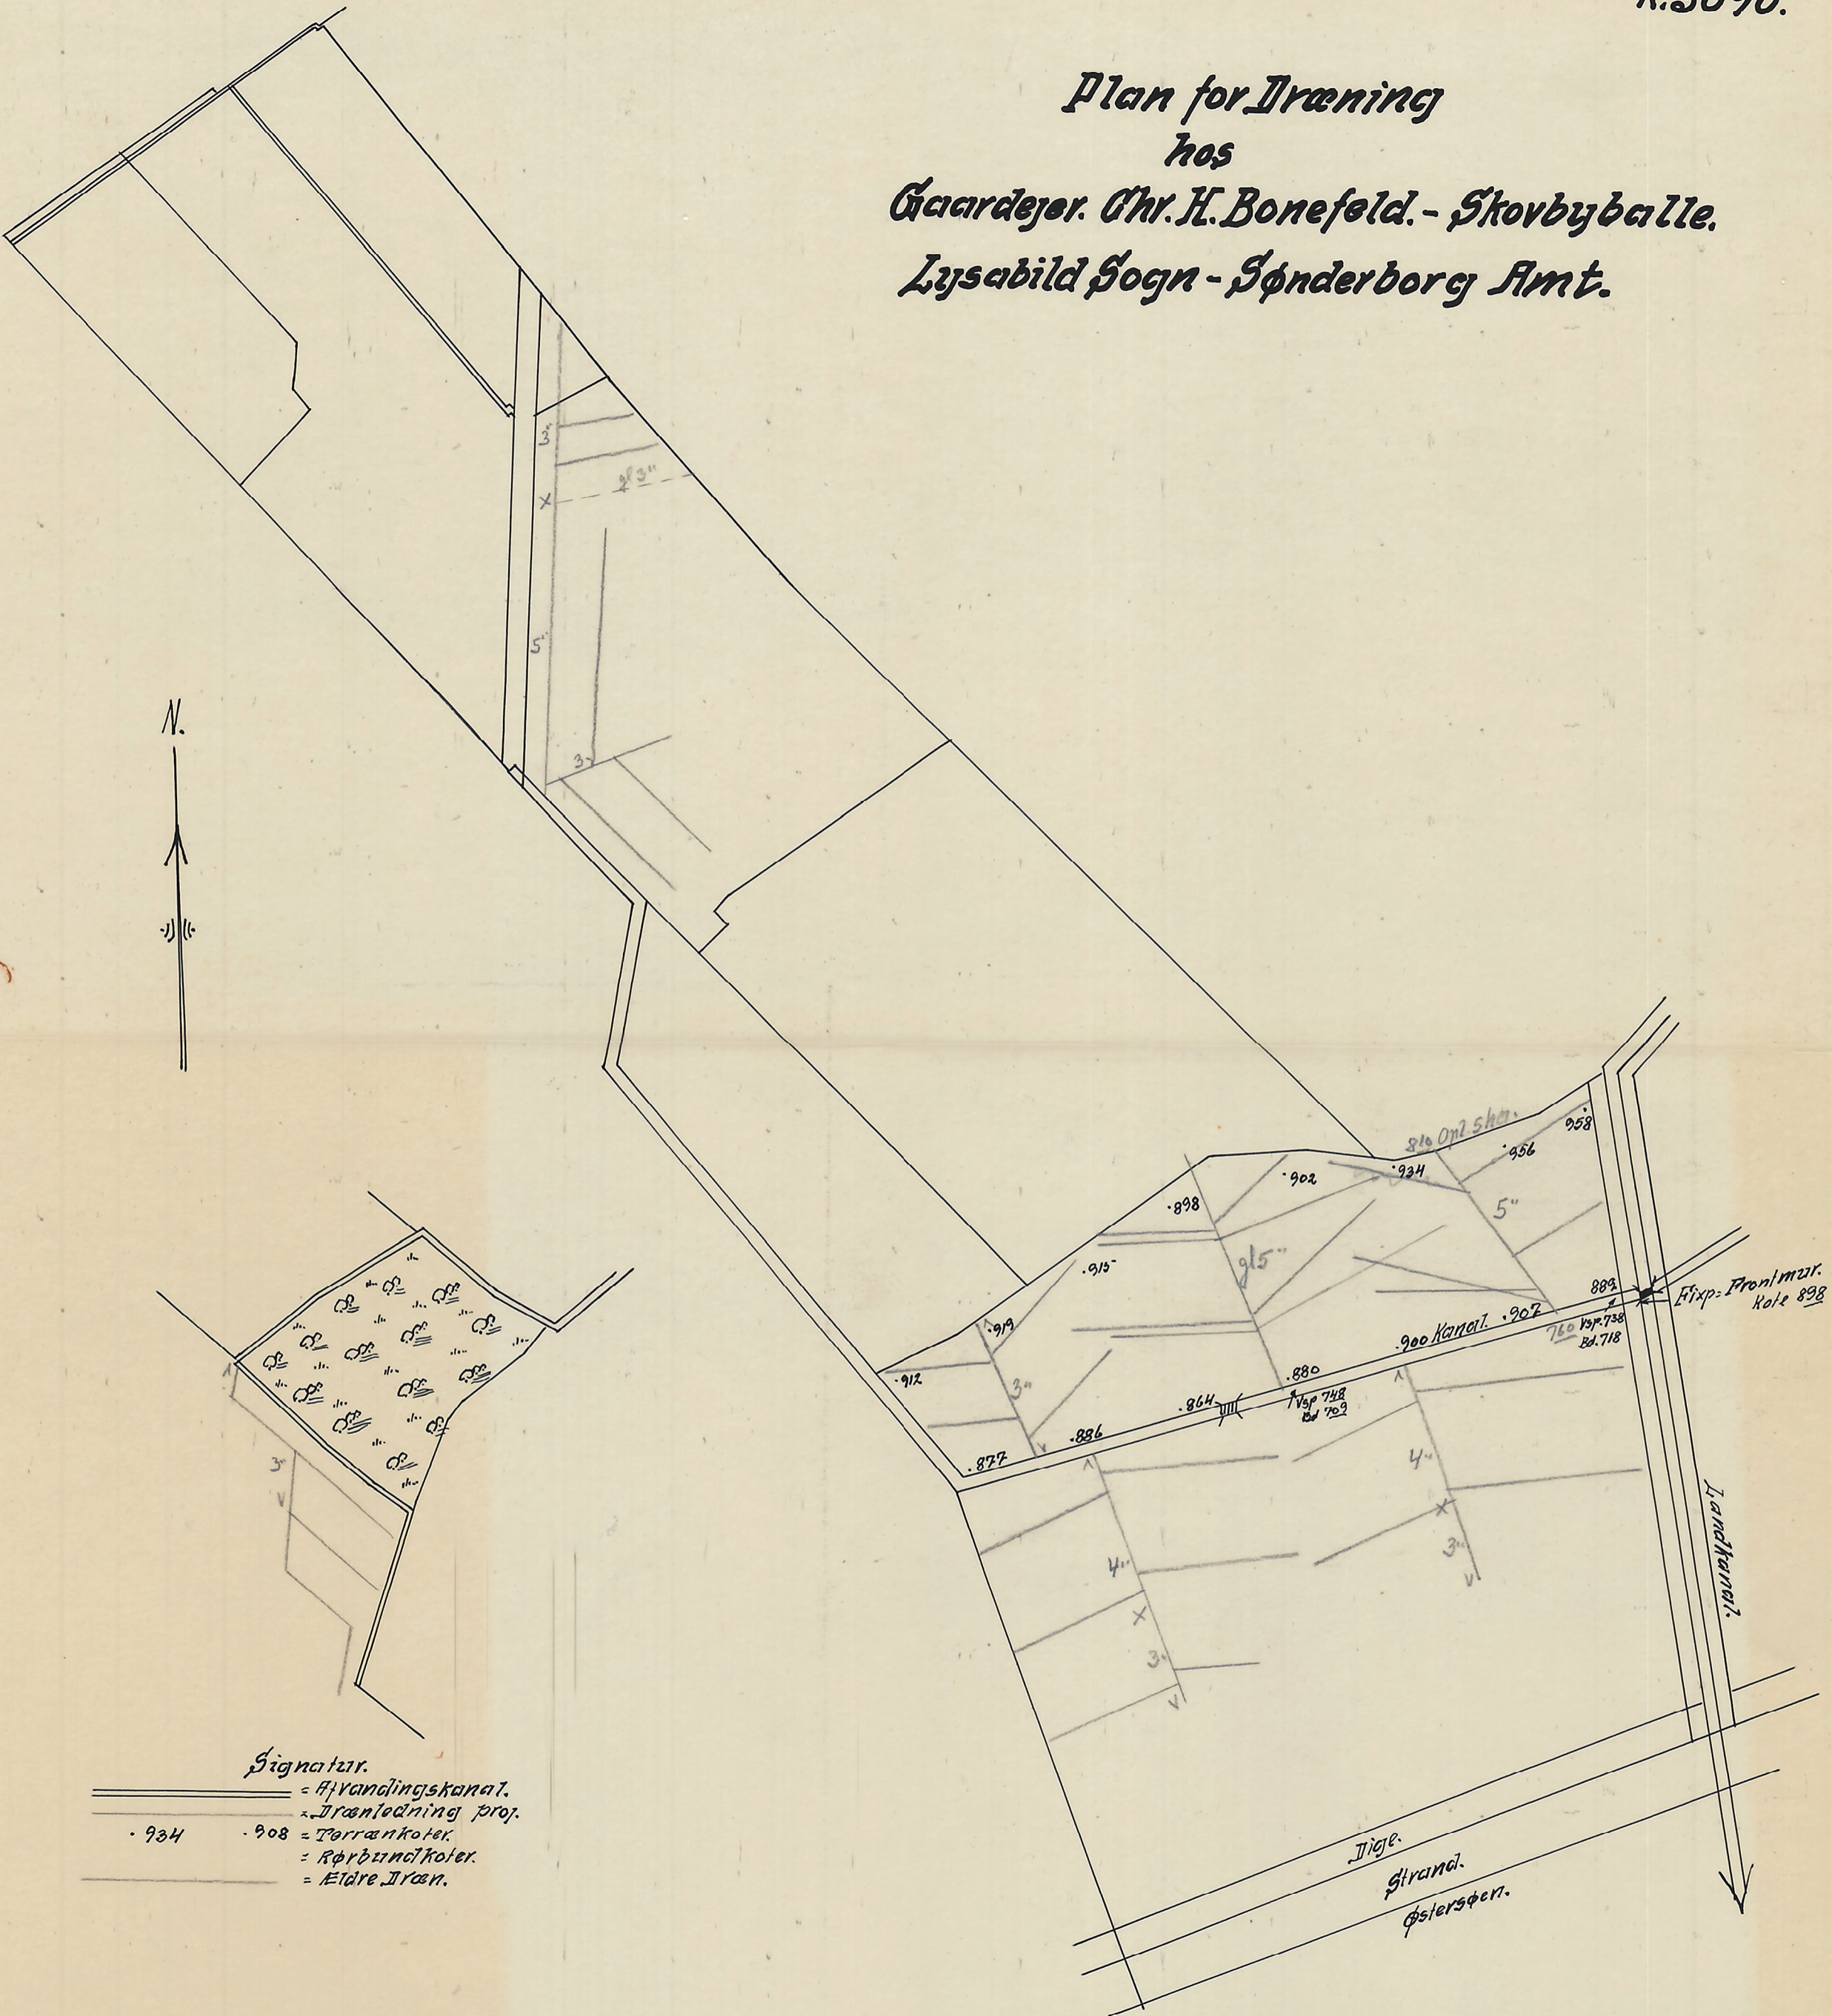

Signatur.

- = Afvandskanal.
- - - = Dræneløsningsprop.
- 934 • 908 = Terrænkoter.
- = Rørbundkoter.
- = Eldre Dræn.